

ΕΦΗΜΕΡΙΣ ΤΗΣ ΚΥΒΕΡΝΗΣΕΩΣ
ΤΗΣ ΕΛΛΗΝΙΚΗΣ ΔΗΜΟΚΡΑΤΙΑΣ

ΕΝ ΑΘΗΝΑΙΣ ΤΗ 27 ΙΟΥΛΙΟΥ 1981 | ΤΕΥΧΟΣ ΤΕΤΑΡΤΟΝ | ΑΡΙΘΜΟΣ ΦΥΛΛΟΥ 400

ΠΕΡΙΕΧΟΜΕΝΑ

ΑΠΑΛΛΟΤΡΙΩΣΕΙΣ

ΑΝΑΚΟΙΝΩΣΕΙΣ

ΠΟΛΕΟΔΟΜΙΑ

ΔΙΑΤΑΓΜΑΤΑ

ΑΠΟΦΑΣΕΙΣ

ΑΠΑΛΛΟΤΡΙΩΣΕΙΣ

ΑΝΑΚΟΙΝΩΣΕΙΣ

Ἀριθ. 22733 (1)

Περὶ εἰδοποιήσεως παρακαταθέσεως ἀπὸ τὴ ΔΕΗ ἀποζημιώσεως γιὰ ἀναγκαστικὴ ἀπαλλοτρίωση ἀκινήτων στὸ Νομὸ Κοζάνης. Λιγνιτωρυχεῖο Πτολεμαΐδας. Ἀνάπτυξη Ὀρυχείου Καρδιᾶς (ΜΑ' ἀπαλλοτρίωση).

ΔΗΜΟΣΙΑ ΕΠΙΧΕΙΡΗΣΗ ΗΛΕΚΤΡΙΣΜΟΥ

Σύμφωνα μὲ τὶς διατάξεις τῶν ἄρθρων 7 καὶ 8 τοῦ Ν.Δ. 797/71 «περὶ ἀναγκαστικῶν ἀπαλλοτριώσεων», πληροφοροῦμε ὅλους ὅσους :

α) Ἔχουν δικαιώματα κυριότητας ἢ ἄλλα ἐμπράγματα δικαιώματα ἢ

β) Ἔχουν ἐγγράψει ὑποθήκη ἢ ἔχουν ἐπιβάλει κατάσχεση ἢ μὲ ὁποιοδήποτε τρόπο διεκδικοῦν τὰ ἀκίνητα ποὺ βρίσκονται στὶς Κοινότητες Καρδιᾶς καὶ Πτελεῶνος τοῦ Νομοῦ Κοζάνης καὶ ἔχουν ἀπαλλοτριωθεῖ μὲ τὴ Β.1862/1698/18.11.1980 (ΦΕΚ Δ' 702/10.12.80) ἀπόφαση τῶν Ὑπουργῶν Οἰκονομικῶν καὶ Βιομηχανίας καὶ Ἐνεργείας γιὰ τὴν ἀνάπτυξη Ὀρυχείου Καρδιᾶς (ἀπαλλοτρίωση ΜΑ) τοῦ Λιγνιτωρυχείου Πτολεμαΐδας, τὰ ἑξῆς :

Ἡ ἀποζημίωση ποὺ καθόρισε ἡ 253/1981 ἀπόφαση τοῦ Μονομελοῦς Πρωτοδικείου Κοζάνης γιὰ τὰ ἀνωτέρω ἀκίνητα καὶ γιὰ τὰ συστατικὰ καὶ παραρτήματα αὐτῶν, ἔχει κατατεθεῖ στὸ Ταμεῖο Παρακαταθηκῶν καὶ Δανείων μὲ τὸ 632823/3.7.1981 γραμμάτιο συστάσεως παρακαταθήκης, ποσοῦ δραχμῶν διακοσίων ὀγδόντα ἑκατομμυρίων ἑξήντα τεσσάρων χιλιάδων διακοσίων τριάντα πέντε (280.064.235).

Τὰ ἀνωτέρω ἀκίνητα εἰκονίζονται στὸ 3550/1391/Μάϊος 1980 κτηματολογικὸ διάγραμμα καὶ στὸν 3550/1391/Μάϊος 1980 κτηματολογικὸ πίνακα.

Ἡ ἀνωτέρω ἀποζημίωση εἶναι ἀποδοτέα στοὺς δικαιούχους ποὺ θὰ ἀναγνωρισθοῦν σύμφωνα μὲ τὸ Νόμο.

Ἀθῆναι, 8 Ἰουλίου 1981

Γ. Δ. ΜΗΛΑΣ

Νομικὸς Σύμβουλος

'Αριθ. ΔΔ/22705 (2)

Περὶ εἰδοποιήσεως παρακαταθέσεως ἀπὸ τὴ ΔΕΗ ἀποζημιώσεως γιὰ ἀναγκαστικὴ ἀπαλλοτρίωση ἀκινήτων στὸ Νομὸ Κοζάνης. ΑΗΣ 'Αγ. Δημητρίου.

ΔΗΜΟΣΙΑ ΕΠΙΧΕΙΡΗΣΗ ΗΛΕΚΤΡΙΣΜΟΥ

Σύμφωνα μὲ τὶς διατάξεις τῶν ἄρθρων 7 καὶ 8 τοῦ Ν.Δ. 797/71 «περὶ ἀναγκαστικῶν ἀπαλλοτριώσεων», πληροφοροῦμε ὅλους ὅσους :

α) Ἔχουν δικαιώματα κυριότητας ἢ ἄλλα ἐμπράγματα δικαιώματα ἢ

β) Ἔχουν ἐγγράψει ὑποθήκη ἢ ἔχουν ἐπιβάλει κατάσχεση ἢ μὲ ὁποιοδήποτε τρόπο διεκδικοῦν τὰ ἀκίνητα ποὺ βρίσκονται στὴν Κοινότητα Ρυακίου τοῦ Νομοῦ Κοζάνης καὶ ἔχουν ἀπαλλοτριωθεῖ μὲ τὴ Β.96/134/16.2.78 (ΦΕΚ Δ' 71/27.2.78) ἀπόφαση τῶν Ὑπουργῶν Οἰκονομικῶν καὶ Βιομηχανίας καὶ Ἐνεργείας γιὰ τὴν ἀπαλλοτρίωση 1000 μ² τοῦ 250 κτηματοτεμαχίου τοῦ 15—012/23.2.77 (τεῦχος Β') κτηματολογικοῦ διαγράμματος γιὰ τὸν ΑΗΣ 'Αγ. Δημητρίου, τὰ ἑξῆς :

Ἡ ἀποζημίωση ποὺ καθόρισε ἡ 451/78 ἀπόφαση τοῦ Μονομελοῦς Πρωτοδικείου Κοζάνης γιὰ τὸ ἀνωτέρω ἀκίνητο καὶ γιὰ τὰ συστατικὰ καὶ παραρτήματα αὐτοῦ, ἔχει κατατεθεῖ στὸ Ταμεῖο Παρακαταθηκῶν καὶ Δανείων μὲ τὸ 632209/29.6.1981 γραμμάτιο συστάσεως παρακαταθήκης, ποσοῦ δραχμῶν σαράντα χιλιάδων (40.000).

Τὸ ἀνωτέρω ἀκίνητο εἰκονίζεται στὸ 15—012/23.2.77 κτηματολογικὸ διάγραμμα.

Ἡ ἀνωτέρω ἀποζημίωση εἶναι ἀποδοτέα στοὺς δικαιούχους ποὺ θὰ ἀναγνωρισθοῦν σύμφωνα μὲ τὸ Νόμο.

'Αθῆναι, 7 'Ιουλίου 1981

Γ. Δ. ΜΗΛΑΣ
Νομικὸς Σύμβουλος

'Αριθ. 22734 (3)

Περὶ εἰδοποιήσεως παρακαταθέσεως ἀπὸ τὴ ΔΕΗ συμπληρωματικῆς ἀποζημιώσεως γιὰ ἀναγκαστικὴ ἀπαλλοτρίωση ἐκτάσεως στὸ Νομὸ Ἄρτας. Γ.Μ. 150 KV ΚΥΤ 'Αράχθου — ΚΥΤ 'Αχελώου.

ΔΗΜΟΣΙΑ ΕΠΙΧΕΙΡΗΣΗ ΗΛΕΚΤΡΙΣΜΟΥ

Σύμφωνα μὲ τὶς διατάξεις τῶν ἄρθρων 7 καὶ 8 τοῦ Ν.Δ. 797/71 «περὶ ἀναγκαστικῶν ἀπαλλοτριώσεων», πληροφοροῦμε ὅλους ὅσους :

α) Ἔχουν δικαιώματα κυριότητας ἢ ἄλλα ἐμπράγματα δικαιώματα ἢ

β) Ἔχουν ἐγγράψει ὑποθήκη ἢ ἔχουν ἐπιβάλει κατάσχεση ἢ μὲ ὁποιοδήποτε τρόπο διεκδικοῦν τὰ ἀκίνητα ποὺ βρίσκονται στὸ Νομὸ Ἄρτας ποὺ ἔχουν ἀπαλλοτριωθεῖ μὲ τὴ Β.2165/3872/30.9.78 (ΦΕΚ Δ' 548/21.10.78) ἀπόφαση τῶν Ὑπουργῶν Οἰκονομικῶν καὶ Βιομηχανίας καὶ Ἐνεργείας γιὰ τὴν ἐγκατάσταση τῆς Γ.Μ. 150 KV ΚΥΤ 'Αράχθου — ΚΥΤ 'Αχελώου, τὰ ἑξῆς :

Ἡ συμπληρωματικὴ ἀποζημίωση ποὺ προέκυψε ἀπὸ τὴ διαφορὰ μεταξὺ τῶν προσωρινῶν τιμῶν ποὺ καθόρισε ἡ 338/79 ἀπόφαση τοῦ Μονομελοῦς Πρωτοδικείου Ἄρτας καὶ τῶν ὁριστικῶν τιμῶν ποὺ καθόρισε ἡ 212/80 ἀπόφαση τοῦ Ἐφετείου Ἰωαννίνων ἔχει κατατεθεῖ στὸ Ταμεῖο Παρακαταθηκῶν καὶ Δανείων μὲ τὸ 632210/29.6.1981 γραμμάτιο συστάσεως παρακαταθήκης, ποσοῦ δραχμῶν σαράντα τριῶν χιλιάδων τετρακοσίων σαράντα πέντε (43.445).

Ἡ ἀποζημίωση ἀφορᾶ τὰ ὑπ' ἀριθ. : 67, 75, 80, 84, 104 καὶ 109 ἀντιστοίχως τῶν ἀριθ. 804 ἕως 809/29.10.80 ἀποσπασμάτων καὶ 3 καὶ 8 ἀντιστοίχως τῶν ἀριθ. 810 καὶ 811/29.10.80 ἀποσπασμάτων τοῦ 52267/77 κτημ. διαγράμματος. κτηματοτεμάχια.

Ἡ ἀνωτέρω ἀποζημίωση εἶναι ἀποδοτέα στοὺς δικαιούχους ποὺ θὰ ἀναγνωρισθοῦν σύμφωνα μὲ τὸ Νόμο.

'Αθῆναι, 8 'Ιουλίου 1981

Γ. Δ. ΜΗΛΑΣ
Νομικὸς Σύμβουλος

(4)

Περὶ εἰδοποιήσεως τῆς ἐν 'Αθήναις (Σταδίου 15) ἑδρευούσης 'Ανωνύμου Ἑταιρείας ὑπὸ τὴν ἐπωνυμίαν «'Οργανισμὸς Τηλεπικοινωνιῶν τῆς Ἑλλάδος Α.Ε.» (ΟΤΕ) νομίμως ἐκπροσωπουμένης ὑπὸ τοῦ Διοικητοῦ αὐτῆς 'Αθανασίου Σέκερη περὶ τῆς γενομένης ὑπ' αὐτῆς παρακαταθέσεως ἀποζημιώσεως ἐξ ἀναγκαστικῆς ἀπαλλοτριώσεως 'Αστικοῦ 'Ακινήτου, κειμένου εἰς Καστρὶ Κυνουρίας.

ΟΡΓΑΝΙΣΜΟΣ ΤΗΛΕΠΙΚΟΙΝΩΝΙΩΝ ΕΛΛΑΔΟΣ

Συμφώνως πρὸς τὰ ἄρθρα 7 καὶ 8 τοῦ Ν.Δ. 797/71 «περὶ ἀναγκαστικῶν ἀπαλλοτριώσεων», ὡς οὗτος συνεπληρώθη καὶ ἐτροποποιήθη μεταγενεστέρως, φέρομεν εἰς γνῶσιν τῶν κάτωθι ἀναφερομένων, ἤτοι α) τῶν κεκτημένων ἢ ἀξιούντων δικαιώματα κυριότητος ἐπὶ τῆς δυνάμει τῆς ὑπ' ἀριθ. Α.Π. 8820/20.10.1978 ἀποφάσεως τοῦ Νομάρχου 'Αρκαδίας «περὶ ἀναγκαστικῆς ἀπαλλοτριώσεως ἀκινήτου πρὸς ἀνέγερσιν τοῦ Τηλ. Κέντρου Καστρίου Κυνουρίας», δημοσιευθείσης εἰς τὸ ὑπ' ἀριθ. 601/18.11.78 ΦΕΚ Δ') ἀναγκαστικῶς ἀπαλλοτριωθέντος ἀκινήτου, μετὰ τῶν ὑπερκειμένων αὐτῷ κτισμάτων, κειμένου ἐντὸς τοῦ οἰκισμοῦ Καστρίου Κυνουρίας τοῦ Νομοῦ 'Αρκαδίας ἐμβαδοῦ 346,49 μ2 ἐμφαινομένου ὑπὸ τὸ γράμματα περιμέτρου Α, Β, Γ, Δ, Ε, Ζ, Η, Θ, Ι, Κ, Λ, Α εἰς τὸ ἀπὸ 'Οκτωβρίου 1977 ὑπ' ἀριθ. 2648 Τ1 κτηματολογικὸν διάγραμμα καὶ τὸν συνοδεύοντα τοῦτο ὑπ' ἀριθ. 2648 Τ2 κτηματολογικὸν πίνακα τοῦ διπλ. 'Αγρ. Τοπογράφου Μηχανικοῦ Χρυσάνθου Ταβλᾶ β) τῶν τυχὸν ἐπὶ τοῦ ἀκινήτου τούτου ἐγγεγραμμένων ἢ κατασχόντων δανειστῶν ἢ τρίτων διεκδικητῶν, ὅτι ἡ δυνάμει τῆς ὑπ' ἀριθ. 261/1980 ὁριστικῆς ἀποφάσεως τοῦ Μονομελοῦς Πρωτοδικείου Τριπόλεως, ἐκδοθείσης εἰς δίκην μεταξὺ ΟΤΕ καὶ τοῦ ἀξιοῦντος δικαιώματα κυριότητος ἐπὶ τοῦ προπεριγραφέντος ἀκινήτου Χρήστου 'Ιωάννου Ποντίκη, κατοίκου Καστρίου Κυνουρίας καθορισθεῖσα προσωρινῶς ἀποζημίωσις διὰ τὸ ἀκίνητον τοῦτο κατετέθη εἰς τὸ Ταμεῖον Παρακαταθηκῶν καὶ Δανείων 'Αθηνῶν, ὑπὲρ τοῦ διὰ τῆς νομίμου ὁδοῦ ἀναγνωρισθησομένου ἀληθοῦς δικαιούχου ἢ δικαιούχων, ἐκδοθέντος τοῦ ὑπ' ἀριθ. 628628/28.5.1981 γραμματίου συστάσεως παρακαταθήκης τοῦ Ταμείου Παρακαταθηκῶν καὶ Δανείων 'Αθηνῶν ἐκ δρχ. τριῶν ἑκατομμυρίων ἐννεακοσίων ἑξήκοντα τριῶν χιλιάδων, πεντακοσίων τριάκοντα τεσσάρων (3.963.534).

Ὁ Διοικητὴς
Α. ΣΕΚΕΡΗΣ

('Αριθ. τριπλ. Ταμ. Γεν. Ἐσόδ. 'Αθηνῶν 24387/26.6.81)

ΠΟΛΕΟΔΟΜΙΑ

ΔΙΑΤΑΓΜΑΤΑ

(5)

Περὶ καθορισμοῦ ὅρων καὶ περιορισμῶν δομήσεως ἐπὶ τῆς εὐρυτέρας περιοχῆς ἀρχαιολογικοῦ χώρου «Ραμνοῦντος» Κοιλάδος Λιμικοῦ.

Ο ΠΡΟΕΔΡΟΣ ΤΗΣ ΕΛΛΗΝΙΚΗΣ ΔΗΜΟΚΡΑΤΙΑΣ

Ἔχοντες ὑπ' ὄψει :

1. Τὰς διατάξεις τοῦ ἀπὸ 17 'Ιουλίου 1923 Ν. Δ/τος «Περὶ σχεδίων πόλεων κ.λπ.», ὡς μεταγενεστέρως ἐτρο-

ποποιήθησαν καὶ συνεπληρώθησαν καὶ εἰδικώτερον τῶν ἄρθρων 9, 10 (παρ. 2), 11, 14, 17 καὶ 20 αὐτοῦ.

2. Τὰς διατάξεις τοῦ Ν.Δ. 8/1973 «Περὶ Γ.Ο.Κ.», ὡς ἐτροποποιήθη διὰ τοῦ Ν.Δ. 205/1974 (ΦΕΚ 363/Α) καὶ εἰδικώτερον τῶν ἄρθρων 80 (παρ. 2) καὶ 125 αὐτοῦ.

3. Τὰς διατάξεις τοῦ ἄρθρου 1 τοῦ Ν.Δ. 1018/1971 «Περὶ τροποποιήσεως καὶ συμπληρώσεως τοῦ Α.Ν. 314/1968 «περὶ παροχῆς εἰς τὸν Ὑπουργὸν Βορείου Ἑλλάδος καὶ τοὺς Νομάρχας ἁρμοδιότητος ἐπὶ θεμάτων ἐγκρίσεως - ἐπεκτάσεως ἢ τροποποιήσεως σχεδίων πόλεων καὶ κωμῶν» (ΦΕΚ 220/Α) καὶ δὴ τὴν παράγραφον 3 (ἐδάφ. ε) αὐτοῦ.

4. Τὰς διατάξεις τοῦ Ν. 1032/1980 «περὶ συστάσεως Ὑπουργείου Χωροταξίας, Οἰκισμοῦ καὶ Περιβάλλοντος» (ΦΕΚ 57/Α) καὶ εἰδικώτερον τῶν ἄρθρων 2 (παρ. 2) καὶ 3 (παρ. 1 ἐδάφ. α) αὐτοῦ.

5. Τὴν ὑπ' ἀριθ. 26/1980 γνωμοδότησιν τοῦ Συμβουλίου Δημοσίων Ἔργων (Τμῆμα Οἰκισμοῦ).

6. Τὴν ὑπ' ἀριθ. 539/1981 γωμοδότησιν τοῦ Συμβουλίου τῆς Ἐπικρατείας, προτάσει τοῦ Ὑπουργοῦ Χωροταξίας, Οἰκισμοῦ καὶ Περιβάλλοντος, ἀποφασίζομεν :

Ἄρθρον 1.

Ἐπὶ τῶν γηπέδων τῆς εὐρυτέρας περιοχῆς τοῦ ἀρχαιολογικοῦ χώρου Ραμνοῦντος Κοιλάδος Λιμικοῦ, ὡς ἡ περιοχὴ αὐτὴ ἐμφαίνεται περικλειομένη δι' ἐρυθρᾶς γραμμῆς εἰς τὸ ὑπὸ τοῦ Γενικοῦ Διευθυντοῦ Οἰκισμοῦ θεωρημένον διὰ τῆς ὑπ' ἀριθ. Γ. 30457/1981 πράξεως αὐτοῦ σχετικὸν προτότυπον διάγραμμα ὑπὸ κλίμακα 1 : 20.000, τοῦ ὁποίου συνοπτικὸν ἀντίτυπον δημοσιεύεται μετὰ τοῦ παρόντος, ἐπιτρέπεται ἡ ἀνέγερσις μόνον γεωργικῶν ἐγκαταστάσεων (ἀποθηκῶν κ.λπ.) κατόπιν συμφώνου γνώμης τῆς ἁρμοδίας Διευθύνσεως Γεωργίας περὶ τῆς ἀναγκαιότητος τῆς ἐκτελέσεως τοῦ ἔργου ὑπὸ τοὺς ἀκολούθους ὅρους καὶ περιορισμούς :

1. Τὸ ἐλάχιστον ἐμβαδὸν τῶν γηπέδων διὰ τὴν ἀνέγερσιν τῶν γεωργικῶν ἐγκαταστάσεων, ἔστω καὶ ἐὰν τὰ γήπεδα ταῦτα ἔχουν πρόσωπον εἰς ἐθνικήν, ἐπαρχιακὴν ἢ κοινοτικὴν ὁδόν, ὁρίζεται εἰς εἴκοσι χιλιάδες (20.000) τερ. μέτρα. Κατὰ παρέκκλισιν θεωροῦνται ἄρτια τὰ γήπεδα τὰ ὁποῖα ἦσαν ἄρτια μέχρι τῆς δημοσιεύσεως τοῦ παρόντος βάσει τῶν οἰκείων διατάξεων.

2. Ἡ στέγη τῶν γεωργικῶν ἐγκαταστάσεων δέον νὰ εἶναι κεραμοσκεπὴς Βυζαντινοῦ τύπου καὶ τὰ κτίσματα ἐπιχρισμένα ἐξωτερικῶς μὲ πεταχτὸ σοβᾶ.

3. Τὸ μέγιστον ἐπιτρεπόμενον ὕψος νὰ ἀνέρχεται εἰς τρία καὶ ἥμισυ (3,50) μέτρα μετρούμενον ἀπὸ τῆς πέριξ στάθμης τοῦ ἐδάφους, συμπεριλαμβανομένης καὶ τῆς στέγης.

4. Ἡ κάλυψις δὲν θὰ ὑπερβαίνη τὰ εἴκοσι (20) τετρ. μέτρα.

5. Τὸ μέγιστον βάθος τῆς θεμελιώσεως τῶν γεωργικῶν ἐγκαταστάσεων ὁρίζεται εἰς πεντήκοντα ἑκατοστὰ (0,50) τοῦ μέτρου, δυναμένου νὰ αὐξηθῇ μόνον κατόπιν ἐγκρίσεως τῆς Ἀρχαιολογικῆς Ὑπηρεσίας.

6. Ἀπαγορεύεται ἡ ἐκτέλεσις παντὸς ἔργου πρὸς διευθέτησιν χώρου, κτίσματος, καλλιέργειαν, ἄρδευσιν - ὕδρευσιν, ἀποχέτευσιν, ὁδοποιΐαν κ.λπ., ἄνευ ἐγκρίσεως τῆς Ἀρχαιολογικῆς Ὑπηρεσίας.

7. Ἀπαγορεύεται ἡ κοπὴ δένδρων, τὰ ὁποῖα εὑρίσκονται εἰς ἰδιωτικὰ κτήματα, ἄνευ ἀδείας τῆς Δασικῆς Ὑπηρεσίας.

Ἄρθρον 2.

Αἱ διατάξεις τοῦ ἀπὸ 6.10.1978 Π. Δ/τος «περὶ καθορισμοῦ τῶν ὅρων καὶ περιορισμῶν δομήσεως τῶν γηπέδων τῶν κειμένων ἐκτὸς τῶν ρυμοτομικῶν σχεδίων τῶν πόλεων καὶ ἐκτὸς τῶν ὁρίων τῶν νομίμως ὑφισταμένων πρὸ τοῦ ἔτους 1923 οἰκισμῶν» (ΦΕΚ 538/Δ') δὲν ἐφαρμόζονται ἐπὶ τοῦ προκειμένου.

Εἰς τὸν Ὑπουργὸν Χωροταξίας, Οἰκισμοῦ καὶ Περιβάλλοντος, ἀναθέτομεν τὴν δημοσίευσιν καὶ ἐκτέλεσιν τοῦ παρόντος Διατάγματος.


Ἐν Ἀθήναις τῇ 19 Ἰουνίου 1981

Ο ΠΡΟΕΔΡΟΣ ΤΗΣ ΔΗΜΟΚΡΑΤΙΑΣ

ΚΩΝΣΤΑΝΤΙΝΟΣ Γ. ΚΑΡΑΜΑΝΛΗΣ

Ο ΥΠΟΥΡΓΟΣ ΧΩΡΟΤΑΞΙΑΣ, ΟΙΚΙΣΜΟΥ ΚΑΙ ΠΕΡΙΒΑΛΛΟΝΤΟΣ

ΓΕΩΡΓΙΟΣ ΠΛΥΤΑΣ

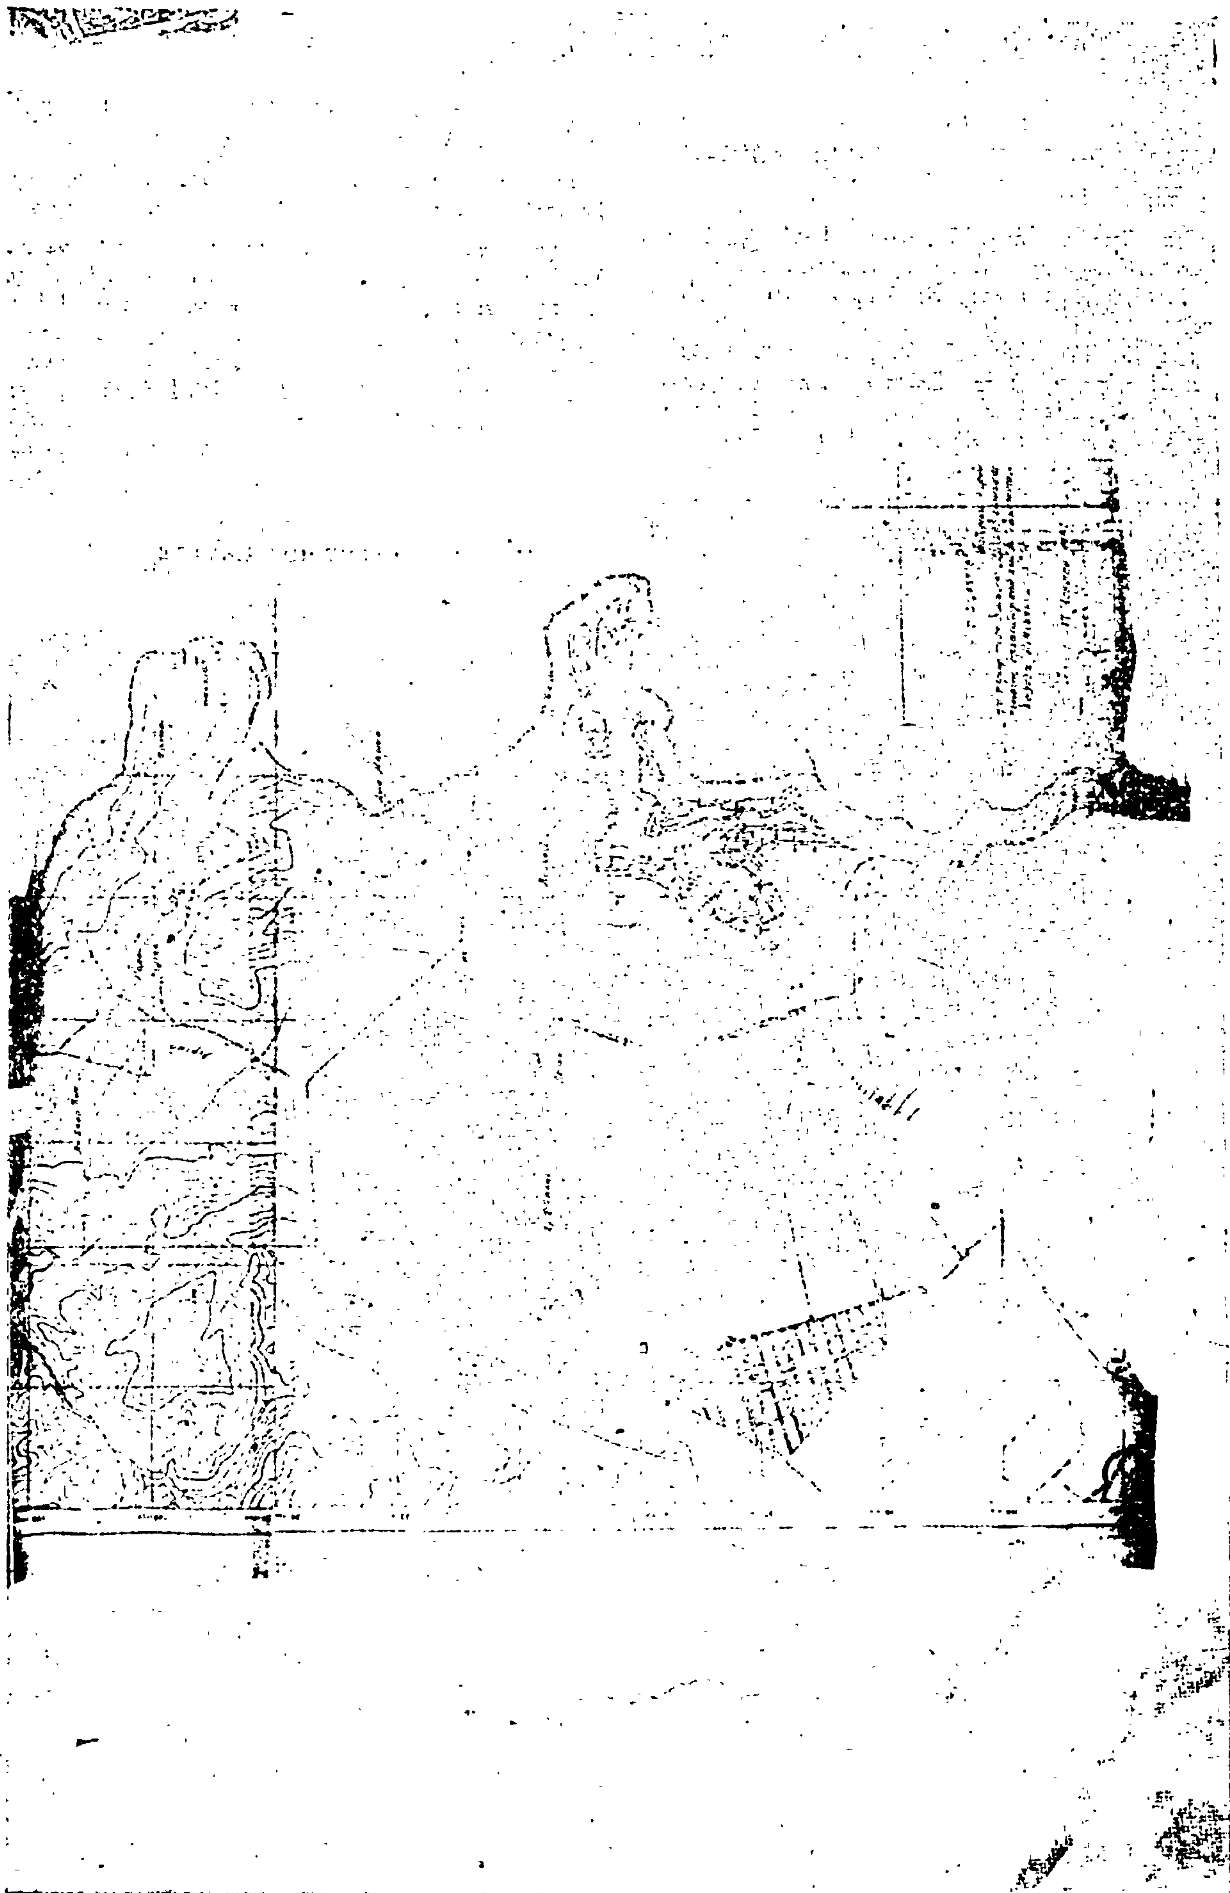

ΑΠΟΦΑΣΕΙΣ

Ἀριθ. Γ. 32647/1841 (6)

Περὶ τροποποιήσεως τοῦ ρυμοτομικοῦ σχεδίου Νέων Λιοσίων ('Αττικῆς).

Ο ΥΠΟΥΡΓΟΣ ΧΩΡΟΤΑΞΙΑΣ, ΟΙΚΙΣΜΟΥ ΚΑΙ ΠΕΡΙΒΑΛΛΟΝΤΟΣ

Ἔχοντες ὑπ' ὄψει:

1) Τὰς διατάξεις τοῦ ἀπὸ 17 Ἰουλίου 1923 Ν. Δ/τος «περὶ σχεδίων πόλεων κλπ.» ὡς μεταγενεστέρως ἐτροποποιήθησαν καὶ συνεπληρώθησαν καὶ εἰδικώτερον τῶν ἄρθρων 3 καὶ 70 αὐτοῦ.

2) Τὸ ὑπ' ἀριθ. 842/1980 Π. Δ/γμα «περὶ ἁπλουστεύσεως τῆς διαδικασίας κατὰ τὴν ἔκδοσιν διοικητικῶν τινων πράξεων ἀτομικοῦ χαρακτῆρος ἐπὶ ἀντικειμένων ἁρμοδιότητος Ὑπουργοῦ Χωροταξίας, Οἰκισμοῦ καὶ Περιβάλλοντος» (ΦΕΚ 208/Α).

3) Τὰς διατάξεις τοῦ Ν. 937/1979 «περὶ οἰκιστικῶν περιοχῶν» (ΦΕΚ 169/Α) καὶ εἰδικώτερον τοῦ ἄρθρου 62 (παρ. 1) αὐτοῦ.

4) Τὰς διατάξεις τοῦ Ν. 1032/1980 «περὶ συστάσεως Ὑπουργείου Χωροταξίας, Οἰκισμοῦ καὶ Περιβάλλοντος» (ΦΕΚ 57/Α) καὶ εἰδικώτερον τῶν ἄρθρων 2, 3 καὶ 7 αὐτοῦ.

5) Τὴν ὑπ' ἀριθ. 3722/1980 ἀπόφασιν τοῦ Συμβουλίου τῆς Ἐπικρατείας.

6) Τὰς ὑπ' ἀριθ. 332/3.12.1980 καὶ 379/29.12.1980 πράξεις τοῦ Δημοτικοῦ Συμβουλίου Νέων Λιοσίων.

7) Τὴν ὑπ' ἀριθ. 457/1981 γνωμοδότησιν τοῦ Συμβουλίου Δημοσίων Ἔργων (Τμῆμα Οἰκισμοῦ), ἀποφασίζομεν:

Ἐγκρίνεται ἡ τροποποίησις τοῦ ρυμοτομικοῦ σχεδίου Νέων Λιοσίων ('Αττικῆς) διὰ μετατοπίσεως τοῦ ἄξονος τῆς ὁδοῦ Κρήτης καὶ δὴ μεταξὺ τῶν ὁδῶν Κύμης καὶ Μεθοδίου καὶ χαρακτηρισμοῦ αὐτῆς ὡς πεζοδρόμου, ὡς ἐμφαίνεται εἰς τὸ ὑπὸ τοῦ Ἀναπληρωτοῦ Γενικοῦ Διευθυντοῦ Οἰκισμοῦ θεωρημένον διὰ τῆς ὑπ' ἀριθ. Γ.32647/1981 πράξεως αὐτοῦ σχετικὸν πρωτότυπον διάγραμμα ὑπὸ κλίμακα 1:500, τοῦ ὁποίου συνοπτικὸν ἀντίτυπον δημοσιεύεται μετὰ τῆς παρούσης.

Ἀθῆναι, 30 Ἰουνίου 1981

Ο ΥΠΟΥΡΓΟΣ

ΓΕΩΡΓΙΟΣ ΠΛΥΤΑΣ

ΝΕΑ ΛΙΟΣΙΑ

ΚΛΙΜΑΞ 1:500

ΠΕΡΙΟΧΗ 44



Η ΓΕΝΙΚΗ ΔΙΕΥΘΥΝΣΗ ΤΟΥ ΕΘΝΙΚΟΥ ΤΥΠΟΓΡΑΦΕΙΟΥ

ΓΝΩΣΤΟΠΟΙΕΙ ΟΤΙ:

Ἡ ἐτήσια συνδρομὴ τῆς Ἐφημερίδας τῆς Κυβερνήσεως, ἡ τιμὴ τῶν φύλλων της ποὺ πωλοῦνται τμηματικὰ καὶ τὰ τέλη δημοσιεύσεων στὴν Ἐφημερίδα τῆς Κυβερνήσεως, καθορίσθηκαν ἀπὸ 1 Ἰανουαρίου 1981 ὡς ἀκολούθως:

Α' ΕΤΗΣΙΕΣ ΣΥΝΔΡΟΜΕΣ

1. Γιὰ τὸ Τεῦχος Α' .... Δραχ. 1.500
2. » » » Β' .... » 3.000
3. » » » Γ' .... » 1.000
4. » » » Δ' .... » 2.500
5. » » » Νομικῶν Προσώπων Δ.Δ. κλπ. » 1.000
6. » » » Ἀν. Εἰδ. Δικαστηρίου .... » 200
7. » » » Παράρτημα .... » 600
8. » » » Ἀνωνύμων Ἑταιρειῶν κλπ. . » 7.000
9. » » Δελτίο Ἐμπορικῆς καὶ Βιομηχανικῆς Ἰδιοκτησίας .... » 600
10. Γιὰ ὅλα τὰ τεύχη καὶ τὸ Δ.Ε.Β.Ι. .... » 15.000

Οἱ Δῆμοι καὶ οἱ Κοινότητες τοῦ Κράτους καταβάλλουν τὸ 1/2 τῶν ἀνωτέρω συνδρομῶν.

Ὑπὲρ τοῦ Ταμείου Ἀλληλοβοηθείας Προσωπικοῦ τοῦ Ἐθνικοῦ Τυπογραφείου (ΤΑΠΕΤ) ἀναλογοῦν τὰ ἑξῆς ποσά:

1. Γιὰ τὸ Τεῦχος Α' .... Δραχ. 75
2. » » » Β' .... » 150
3. » » » Γ' .... » 50
4. » » » Δ' .... » 125
5. » » » Νομικῶν Προσώπων Δ.Δ. κλπ. » 50
6. » » » Ἀν. Εἰδ. Δικαστηρίου.......... » 10
7. » » » Παράρτημα .... » 30
8. » » » Ἀνωνύμων Ἑταιρειῶν κλπ. . » 350
9. » » Δελτίο Ἐμπ. καὶ Βιομ. Ἰδιοκτησίας . » 30
10. Γιὰ ὅλα τὰ τεύχη .... » 750

Β'. ΤΙΜΗ ΦΥΛΛΩΝ

Ἡ τιμὴ πωλήσεως κάθε φύλλου, μέχρις 8 σελ., εἶναι 7 δρχ., ἀπὸ 9 ὡς 24 σελ. 14 δρχ., ἀπὸ 25 ὡς 48 σελ. 20 δρχ., ἀπὸ 49 ὡς 80 σελ. 40 δρχ., ἀπὸ 81 σελ. καὶ ἄνω ἡ τιμὴ πωλήσεως κάθε φύλλου προσαυξάνεται κατὰ 40 δρχ. ἀνὰ 80 σελίδες.

Γ'. ΤΙΜΗ ΦΩΤΟΑΝΤΙΓΡΑΦΩΝ

Ἡ τιμὴ διαθέσεως στὸ κοινὸ τῶν ἐκδιδομένων ἀπὸ τὸ Ἐθνικὸ Τυπογραφεῖο φωτοαντιγράφων τῶν διαφόρων φύλλων τῆς Ἐφημερίδος τῆς Κυβερνήσεως καθορίζεται σὲ τρεῖς (3) δραχμὲς κατὰ σελίδα.

Δ'. ΤΕΛΗ ΔΗΜΟΣΙΕΥΣΕΩΝ

Ι. Στὸ τεῦχος Ἀνωνύμων Ἑταιρειῶν καὶ Ἑταιρειῶν Περιωρισμένης Εὐθύνης:

Α' Ἀνωνύμων Ἑταιρειῶν:

1. Τῶν καταστατικῶν .... Δρχ. 18.000
2. Τῶν ἀποφάσεων «περὶ συγχωνεύσεως ἀνωνύμων ἑταιρειῶν» » 18.000
3. Τῶν κωδικοποιήσεων τῶν καταστατικῶν (ΦΕΚ 309/67, τ. Β') .... » 9.000
4. Τῶν τροποποιήσεων τῶν καταστατικῶν .... » 5.000
5. Τῶν ἰσολογισμῶν κάθε χρήσεως .... » 8.000
6. Τῶν ὑπουργικῶν ἀποφάσεων «περὶ παροχῆς ἀδείας ἐπεκτάσεως τῶν ἐργασιῶν Ἀσφαλιστικῶν Ἑταιρειῶν», τῶν ἐκθέσεων ἐκτιμήσεως περιουσιακῶν στοιχείων καὶ τῶν ἀποφάσεων τοῦ Δ.Σ. τοῦ ΕΛΤΑ, μὲ τὶς ὁποῖες ἐγκρίνονται καὶ δημοσιεύονται οἱ κανονισμοὶ αὐτοῦ .... » 7.000
7. Τῶν ἀποφάσεων «περὶ ἐγκαταστάσεως ὑποκαταστήματος, διορισμοῦ γενικοῦ πράκτορος καὶ παροχῆς πληρεξουσιότητος πρὸς ἀντιπροσώπευσιν ἐν Ἑλλάδι ἀλλοδαπῶν Ἑταιρειῶν» καὶ τῶν ἀποφάσεων «περὶ μεταβιβάσεως τοῦ χαρτοφυλακίου Ἀσφαλιστικῶν Ἑταιρειῶν κατὰ τὸ ἄρθρο 59 παρ. 1 τοῦ Ν.Δ. 400/70» .... » 4.000
8. Τῶν ἀνακοινώσεων γιὰ κάθε μεταβολὴ ποὺ γίνεται μὲ ἀπόφαση Γ.Σ. ἢ Δ.Σ., τῶν προσκλήσεων σὲ γενικὲς συνελεύσεις, τῶν κατὰ τὸ ἄρθρο 32 τοῦ Ν. 221/24 γνωστοποιήσεων, τῶν ἀνακοινώσεων, ποὺ προβλέπονται ἀπὸ τὸ ἄρθρο 59 παρ. 3 τοῦ Ν.Δ. 400/1970 «περὶ Ἀλλοδαπῶν Ἀσφαλιστικῶν Ἑταιρειῶν», τῶν ἀποφάσεων τοῦ Διοικητικοῦ Συμβουλίου τοῦ ΕΛΤΑ, ποὺ ἀναφέρονται σὲ προσωρινὲς διατάξεις καὶ τῶν ἀποφάσεων τοῦ Ὑπ. Συγκοινωνιῶν διὰ τοὺς ΗΛΠΑΠ - ΗΣΑΠ - ΟΣΕ .... » 2.000
9. Τῶν συνοπτικῶν μηνιαίων καταστάσεων τῶν Τραπεζικῶν Ἑταιρειῶν .... » 2.000
10. Τῶν ἀποφάσεων τῆς ἐπιτροπῆς τοῦ Χρηματιστηρίου «περὶ εἰσαγωγῆς χρεωγράφων εἰς τὸ χρηματιστήριον πρὸς διαπραγμάτευσιν, συμφώνως πρὸς τὰς διατάξεις τοῦ ἄρθρου 2 παρ. 3 Α.Ν. 148/1967» Δρχ. 2.000
11. Τῶν ἀποφάσεων τῆς ἐπιτροπῆς κεφαλαιαγορᾶς «περὶ διαγραφῆς χρεωγράφων ἐκ τοῦ χρηματιστηρίου, συμφώνως πρὸς τὰς διατάξεις τοῦ ἄρθρου 2 παρ. 4 Α.Ν. 148/67» .... » 2.000
12. Τῶν ἀποφάσεων «περὶ ἐγκρίσεως τιμολογίων τῶν Ἀσφαλιστικῶν Ἑταιρειῶν» .... » 2.000

Β' Ἑταιρειῶν Περιωρισμένης Εὐθύνης:

1. Τῶν καταστατικῶν .... Δρχ. 2.000
2. Τῶν κωδικοποιήσεων τῶν καταστατικῶν .... » 2.000
3. Τῶν ἰσολογισμῶν κάθε χρήσεως .... » 2.500
4. Τῶν ἐκθέσεων ἐκτιμήσεως περιουσιακῶν στοιχείων .... » 2.000
5. Τῶν τροποποιήσεων τῶν καταστατικῶν (γιὰ κάθε συμβολαιογραφικὴ πράξη) .... » 800
6. Τῶν ἀνακοινώσεων μὲ συμβολαιογραφικὴ πράξη » 800
7. Τῶν ἀνακοινώσεων μὲ ἀπόφαση τῆς Γ.Σ. ... » 600
8. Τῶν προσκλήσεων σὲ γενικὲς συνελεύσεις .... » 600

Γ' Ἀλληλασφαλιστικῶν Συνεταιρισμῶν - Ἀλληλασφαλιστικῶν Ταμείων καὶ Φιλανθρωπικῶν Σωματείων:

1. Τῶν ὑπουργικῶν ἀποφάσεων «περὶ χορηγήσεως ἀδείας λειτουργίας Ἀλληλασφαλιστικῶν Συνεταιρισμῶν - Ἀλληλασφαλιστικῶν Ταμείων» .... » 2.000
2. Τῶν ἰσολογισμῶν τῶν ἀνωτέρω Συνεταιρισμῶν, Ταμείων καὶ Σωματείων .... » 2.500

Δ' Τῶν δικαστικῶν πράξεων: .... Δρχ. 800

ΙΙ. Στὸ Τέταρτο τεῦχος:

Τῶν δικαστικῶν πράξεων γιὰ παρακατάθεση ἀποζημιώσεως .... » 800

Ε'. ΚΑΤΑΒΟΛΗ ΣΥΝΔΡΟΜΩΝ - ΤΕΛΩΝ ΔΗΜΟΣΙΕΥΣΕΩΝ ΚΑΙ ΠΟΣΟΣΤΩΝ Τ.Α.Π.Ε.Τ.

1. Οἱ συνδρομὲς τοῦ ἐσωτερικοῦ καὶ τὰ τέλη δημοσιεύσεων προκαταβάλλονται στὰ Δημόσια Ταμεῖα ἔναντι ἀποδεικτικοῦ εἰσπράξεως, τὸ ὁποῖο φροντίζει ὁ ἐνδιαφερόμενος νὰ τὸ στείλει στὴ Γενικὴ Δ/νση τοῦ Ἐθνικοῦ Τυπογραφείου.

2. Οἱ συνδρομὲς τοῦ ἐξωτερικοῦ εἶναι δυνατὸ νὰ στέλνονται καὶ σὲ ἀνάλογο συνάλλαγμα μὲ ἐπιταγὴ ἐπ' ὀνόματι τοῦ Διευθυντῆ τῶν Διοικητικῶν καὶ Οἰκονομικῶν Ὑποθέσεων τοῦ Ἐθνικοῦ Τυπογραφείου.

3. Τὸ ὑπὲρ τοῦ ΤΑΠΕΤ ποσοστὸ ἐπὶ τῶν ἀνωτέρω συνδρομῶν καὶ τελῶν δημοσιεύσεων καταβάλλεται ὡς ἑξῆς:

α) στὴν Ἀθήνα: στὸ Ταμεῖο τοῦ ΤΑΠΕΤ (Κατάστημα Ἐθνικοῦ Τυπογραφείου),

β) στὶς ὑπόλοιπες πόλεις τοῦ Κράτους: στὰ Δημόσια Ταμεῖα καὶ ἀποδίδεται στὸ ΤΑΠΕΤ σύμφωνα μὲ τὶς 192378/3639/1947 (RONEO 185) καὶ 178048/5321/31.7.65 (RONEO 139) ἐγκύκλιες διαταγὲς τοῦ Γ.Λ.Κ.,

γ) στὶς περιπτώσεις συνδρομῶν ἐξωτερικοῦ: ὅταν ἡ ἀποστολὴ τους γίνεται μὲ ἐπιταγὲς μαζὶ μ' αὐτὲς στέλνεται καὶ τὸ ὑπὲρ τοῦ ΤΑΠΕΤ ποσοστό.

Ὁ Γενικὸς Διευθυντὴς
ΑΘΑΝ. ΠΑΝ. ΣΠΗΛΙΟΠΟΥΛΟΣ